

**Objekt** A1  
**Byt číslo** A1.10.07  
**Dispozice** 2+kk  
**Podlaží** 1. NP

A1.10.07.01	CHODBA	8,5 m <sup>2</sup>
A1.10.07.02	OP+KK	19,9 m <sup>2</sup>
A1.10.07.03	POKOJ	15,1 m <sup>2</sup>
A1.10.07.04	KOUPELNA	3,8 m <sup>2</sup>

**Užitná plocha** 47,3 m<sup>2</sup>  
**Celková podlahová plocha** 50,9 m<sup>2</sup>


A1.10.07.05	TERASA	12,4 m <sup>2</sup>
A1.10.07.06	ZAHRADA	99,3 m <sup>2</sup>




měřítko 1 : 100  
 0 1 2 3m

Upozornění: Plochy jednotlivých místností jsou orientační, podlahová plocha bytů je vypočtena dle nařízení vlády č. 366/2013 Sb.

Vyobrazené zařízení v plánech bytů (nábytek, kuchyňská linka, elektrické spotřebiče atd.) není součástí dodávky. Rozsah dodávky je specifikován ve standardu. Investor si vyhrazuje právo na drobné úpravy.

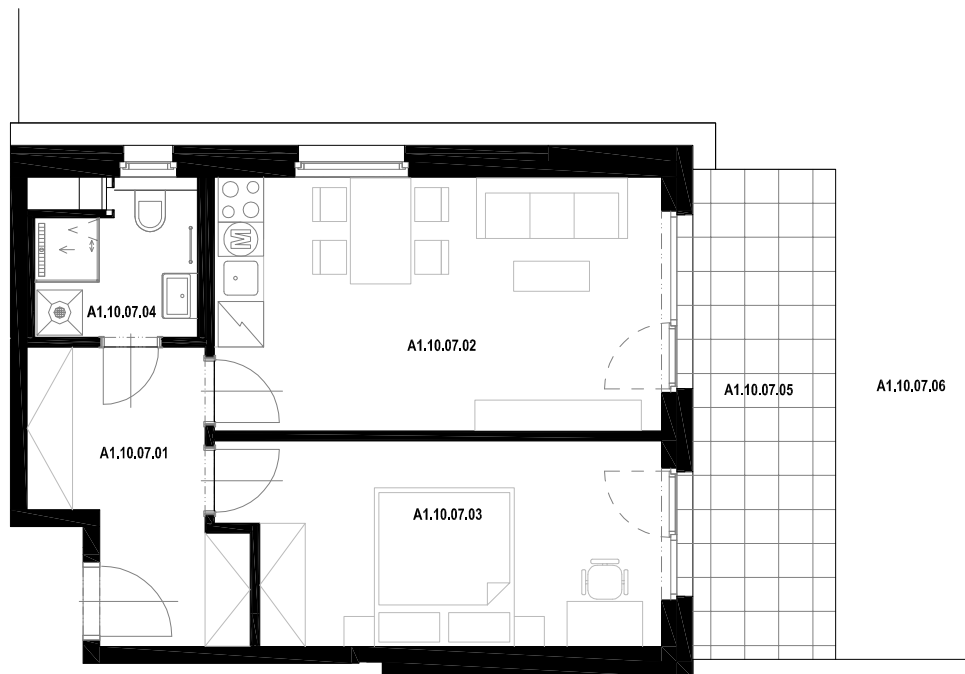

Půdorys podlaží

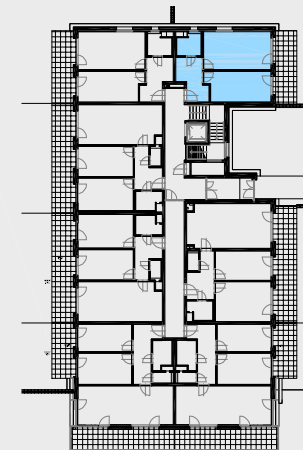

Pohled



Situace

