

**Objekt** A3  
**Byt číslo** A3.20.01  
**Dispozice** 2+kk  
**Podlaží** 2. NP

A3.20.01.01	CHODBA	6,4 m <sup>2</sup>
A3.20.01.02	OP+KK	19,8 m <sup>2</sup>
A3.20.01.03	POKOJ	15,9 m <sup>2</sup>
A3.20.01.04	ŠATNA	2,8 m <sup>2</sup>
A3.20.01.05	KOUPELNA	4,0 m <sup>2</sup>


**Užitná plocha** 48,9 m<sup>2</sup>  
**Celková podlahová plocha** 53,9 m<sup>2</sup>



měřítko 1 : 100  
 0 1 2 3m

Upozornění: Plochy jednotlivých místností jsou orientační, podlahová plocha bytů je vypočtena dle nařízení vlády č. 366/2013 Sb.


Vyobrazené zařízení v plánech bytů (nábytek, kuchyňská linka, elektrické spotřebiče atd.) není součástí dodávky. Rozsah dodávky je specifikován ve standardu. Investor si vyhrazuje právo na drobné úpravy.

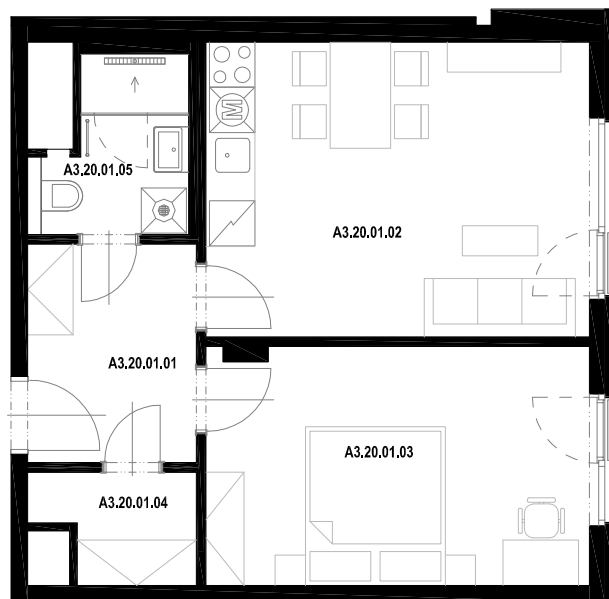

Půdorys podlaží



Pohled

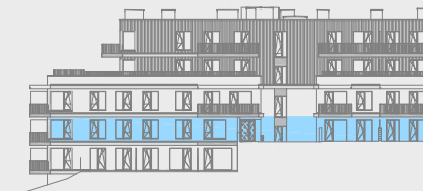

Situace

