

Objekt A3
Byt číslo A3.50.05
Dispozice 2+kk
Podlaží 5. NP

A3.50.05.01	CHODBA	11,6 m ²
A3.50.05.02	OP+KK	32,1 m ²
A3.50.05.03	POKOJ	15,8 m ²
A3.50.05.04	KOUPELNA	5,5 m ²

Užitná plocha 65,0 m²
Celková podlahová plocha 69,3 m²


A3.50.05.05	BALKON	7,7 m ²
A3.50.05.06	BALKON	7,7 m ²




měřítko 1 : 100
 0 1 2 3m

Upozornění: Plochy jednotlivých místností jsou orientační, podlahová plocha bytů je vypočtena dle nařízení vlády č. 366/2013 Sb.

Vyobrazené zařízení v plánech bytů (nábytek, kuchyňská linka, elektrické spotřebiče atd.) není součástí dodávky. Rozsah dodávky je specifikován ve standardu. Investor si vyhrazuje právo na drobné úpravy.

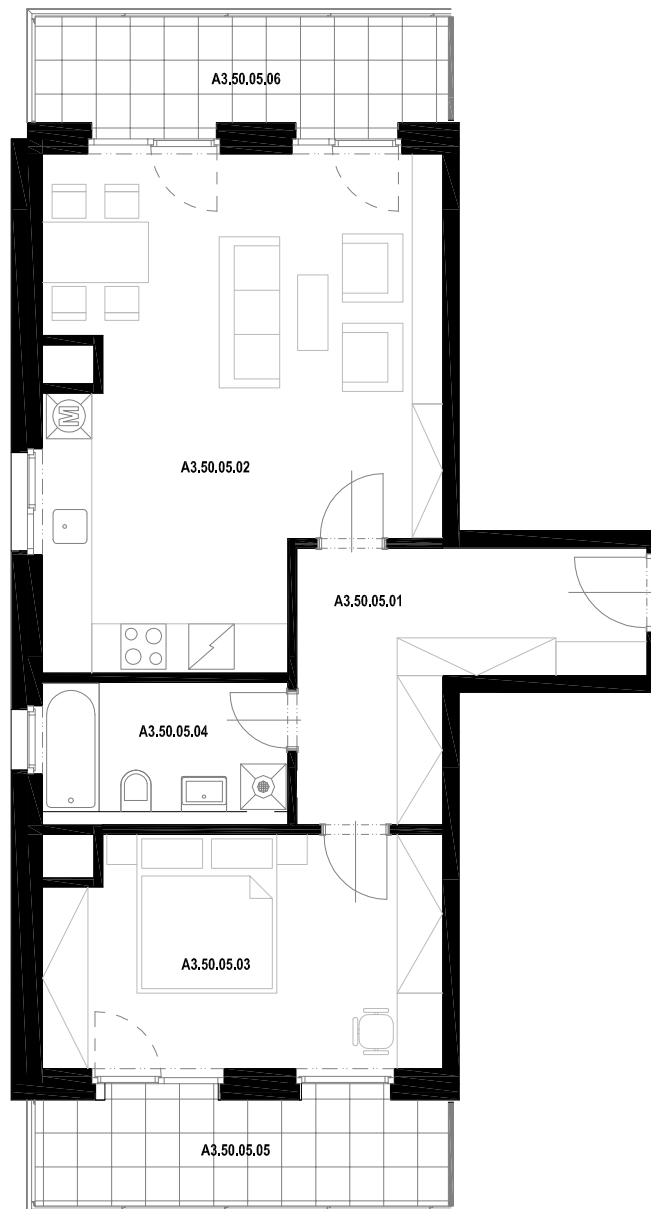

Půdorys podlaží

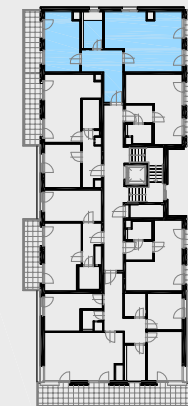

Pohled



Situace

